


Copyright wolffarchitekten • Berlin 7/2018
 Dieser Plan ist urheberrechtlich geschützt. Eine Weitergabe an Dritte oder eine andere Verwertung oder Vervielfältigung ist ohne ausdrückliche Zustimmung des Verfassers nicht gestattet.

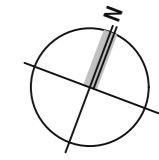

Bauherr:
 Privat Residences Garmisch GmbH & Co.KG

vertreten durch
 persönlich haftenden
 Gesellschafter:

ID&C Garmisch GmbH, Kassel,
 diese vertreten durch
 Herrn Michael Kerst und
 InterCon Beteiligungsgesellschaft
 mbH, Gernsheim,
 diese vertreten durch
 Herrn Roland Wetzel

Niederwaldstraße 7
 34131 Kassel

.....
 Roland Wetzel

Architekt:
 wolffarchitekten
 gesellschaft von architekten mbh

vertreten durch
 Dipl.-Ing. Roland Wolff
 Strelitzer Str. 71
 10115 Berlin-Mitte
 wolff@wolffarchitekten.com
 www.wolffarchitekten.com

AK Berlin 07457


Projekt:
 Neubau von drei Wohn-
 häusern mit Tiefgarage
 garmisch-partenkirchen

Achenfeldstraße
 (FlSt-Nr.2331/4)
 82467 Garmisch-Partenkirchen

Grundriss Tiefgarage

öffentl. Verkehrsfläche

grundstücksgrenze

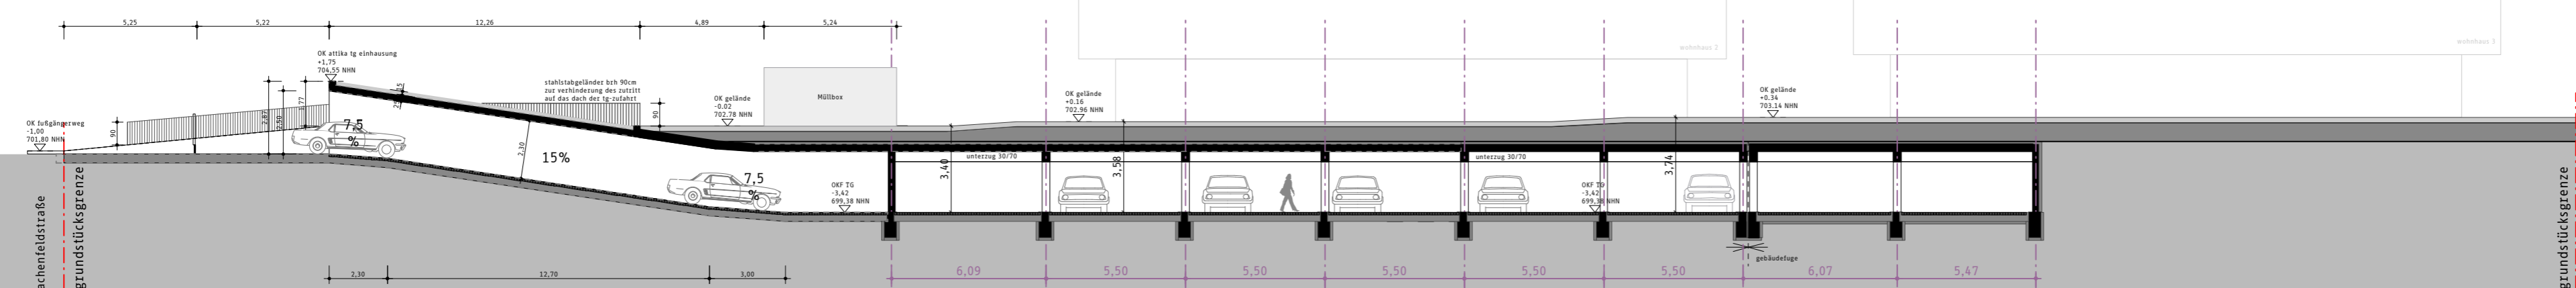

schnitt